

Città di Collegno

Provincia di Torino


Piano Regolatore Generale

La città metropolitana
scala 1:25.000

Tav. n° **1** aprile 2002

Progettisti:

architetto Paolo Derossi
architetto Marina Massimello
architetto Liliana Patriarca
architetto Simonetta Venosta

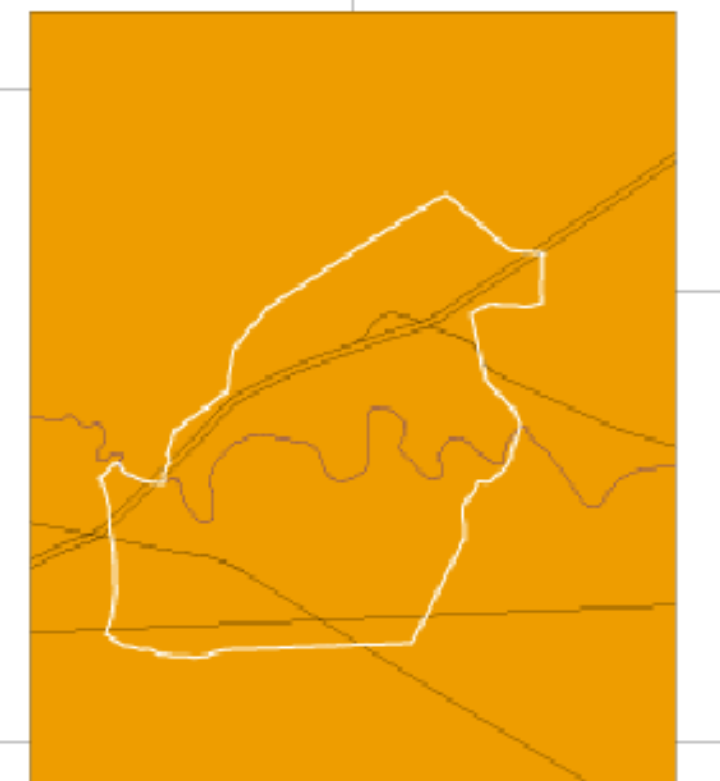

Progetto definitivo controdedotto a seguito di osservazioni della Regione Piemonte

Il Sindaco
Umberto D'OTTAVIO

Adottato con Delibera Consiglio Comunale n. 51 del 21 MAG 2002
e successiva rettifica con Deliberazione Consiglio Comunale n. 102 del 13 SET 2002
Approvato con Deliberazione Giunta Regione Piemonte n. 10-9436 del 26 MAG 2003
Pubblicato sul B.U.R. n. 23 del 05 GIU 2003

Il Dirigente Settore Pianificazione
Territoriale-Ambiente-Edilizia
Arch. Marina FERRARI

Il Segretario Generale
Dott. Angelo TOMARCHIO

Legenda

- Aree di pregio ambientale
 - Aree servizi - impianti
 - Aree agricole
 - Aree produttive - terziarie
 - Aree produttive - terziarie in espansione
 - Aree residenziali
 - Aree residenziali in espansione
 - Aree polifunzionali
 - Aree non definite
- Confine Comune di Collegno
- Altri confini comunali