

LEGENDA

- case alte
 - case alte su strada
 - case basse
 - case su strada
 - case e lavoro
 - palazzine
 - case del villaggio Leumann
 - le case e le corti del centro storico
 - i luoghi dell'agricoltura
 - parco della Mandria
 - la ferrovia
 - i luoghi del lavoro
 - i luoghi del lavoro con modificazione del tessuto urbano
-
- le catenelle
 - le aree di ricicatura
 - gli aggetti
 - strumento urbanistico esecutivo
-
- i servizi
 - gli impianti tecnologici
 - l'infrastruttura si fa architettura
-
- luoghi di progetto
 - concorso di progettazione obbligatorio
 - piano particolareggiato - progetto di fattibilità
 - comparto di intervento
 - ambito di reperimento delle aree da dismettere
-
- allineamento stradale
 - allineamento su strada delle case
 - bordi da riqualificare
 - percorso attrezzato a servizi
 - fascia di protezione antinquinamento
 - fascia di rispetto
 - L.L. luoghi del lavoro in area impropria
 - L.A. luoghi dell'agricoltura in area impropria



Città di Collegno

Provincia di Torino


Piano Regolatore Generale

Variante
n° 1
Progetto definitivo

Tavola di Inquadramento Normativo
scala 1 : 2000

Tav. n° 8. **24** febbraio 2004

architetto Paolo Derosi
architetto Marina Massimello
architetto Liliana Patriarca
architetto Simonetta Venosta

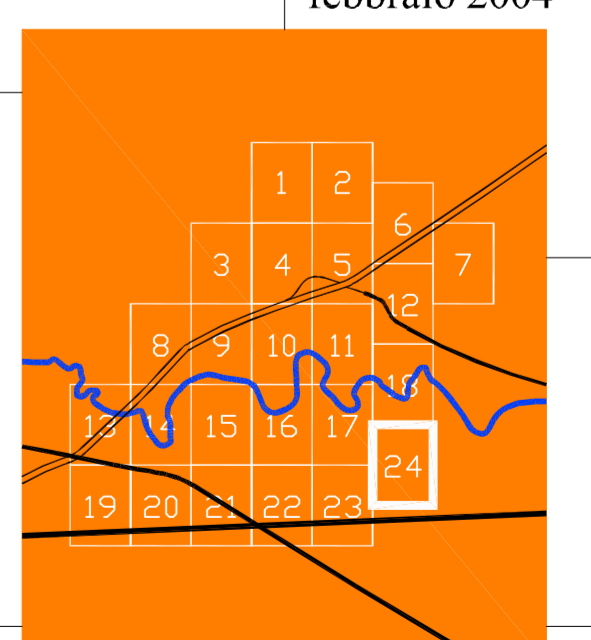

Progetto a cura del Settore
Pianificazione Territoriale-Ambiente-Edilizia
Collaboratore progettista: Arch. Paolo DEROSI

Approvato con Deliberazione del
Consiglio Comunale n° del

Progetto definitivo di variante parziale ex
art. 17, comma 7 della L.R. 56/77 e s.m.i.

Il Sindaco
Umberto DOTTAVIO

Il Dirigente di Settore
Arch. Marina FERRARI

Il Segretario Generale
Dott. Angelo TOMARCHIO